


**MERKINTÖJEN SELITTEET:**

	Teräsverkko
	Murskepääilyste
	Nurmi
Hv110M	Hulevesiputki, koko ja materiaali
R315M	Rumpu, koko ja materiaali
	Sadevesikaivo, ritiläkansi
So110M	Salaajaputki 110 M/k SN8
Sok	Salaajakaivo 400M
O	Salaajan tarkastusputki 200M
	Tiekaide
	Suunnitelmaraja

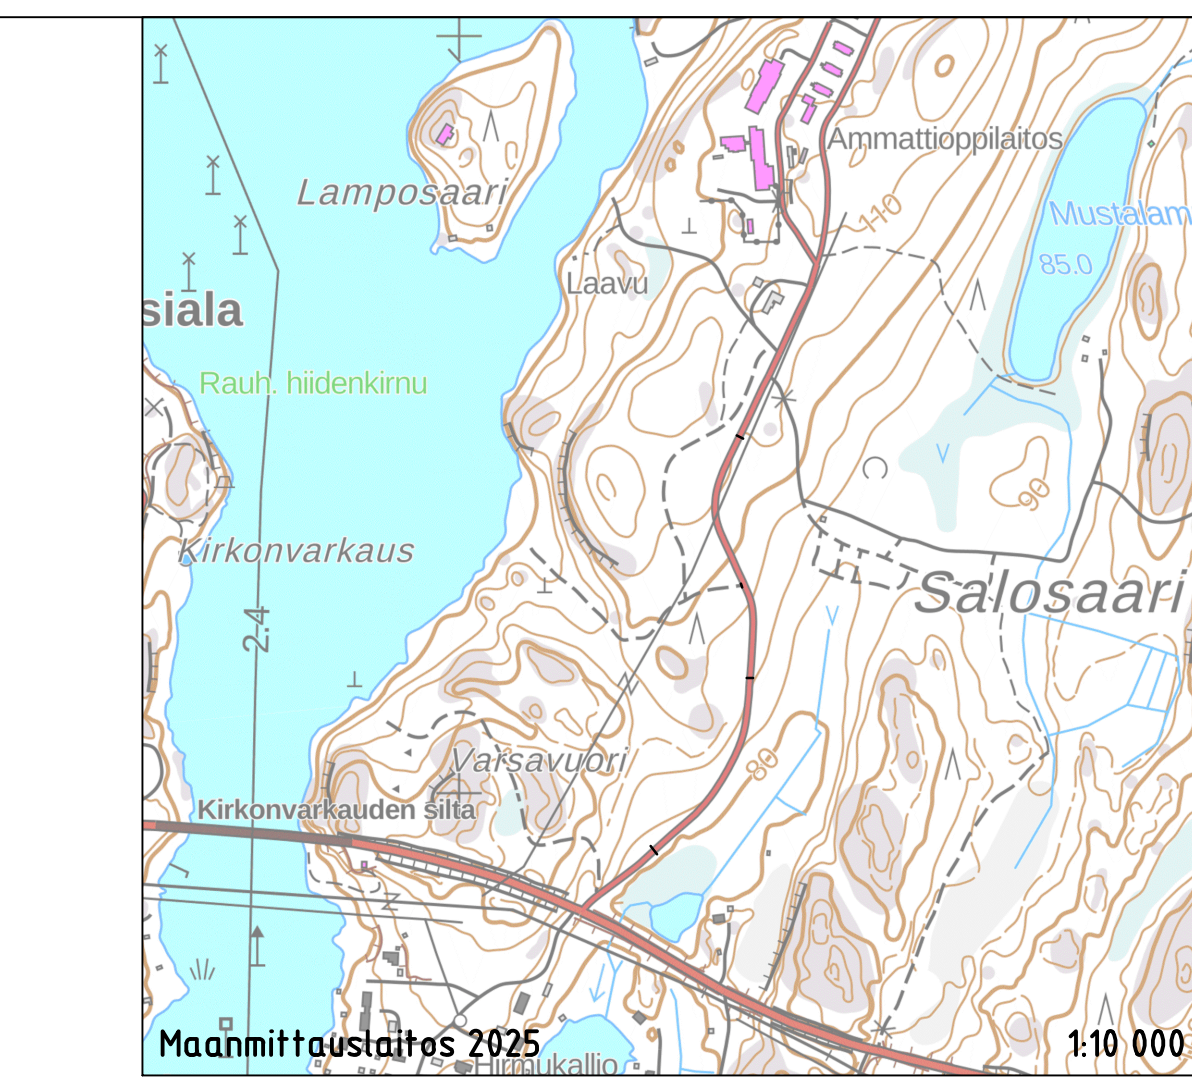

k.osa/ kylä 406	kortteli/ tila 2, 3	Tontti/ Rn:o 20, 137, 138	Viranomaisen merkintöjä
Rakennustoimenpide Korjausrakentaminen	Piirustustaji Rakennussuunnitelma	Juokseva nro	
Rakennuskohteen nimi ja osoite Kirkonvarkauden yksityistie TK METSÄKOULUNTIEN KORJAUSSUUNNITELMA Mikkeli	Piirustuksen sisältö Asemapiirustus plv. 0-550	Mittakaava 1:500	
	Suunn. ala Ramboll Jääkärintie 33 50130 Mikkeli puh. 040 861 9314	Työnro TKA 1510091916	Tiedosto
hyv. Satuk	suunn. KivK	piirt. IinLi	Muutos 17.10.2025